


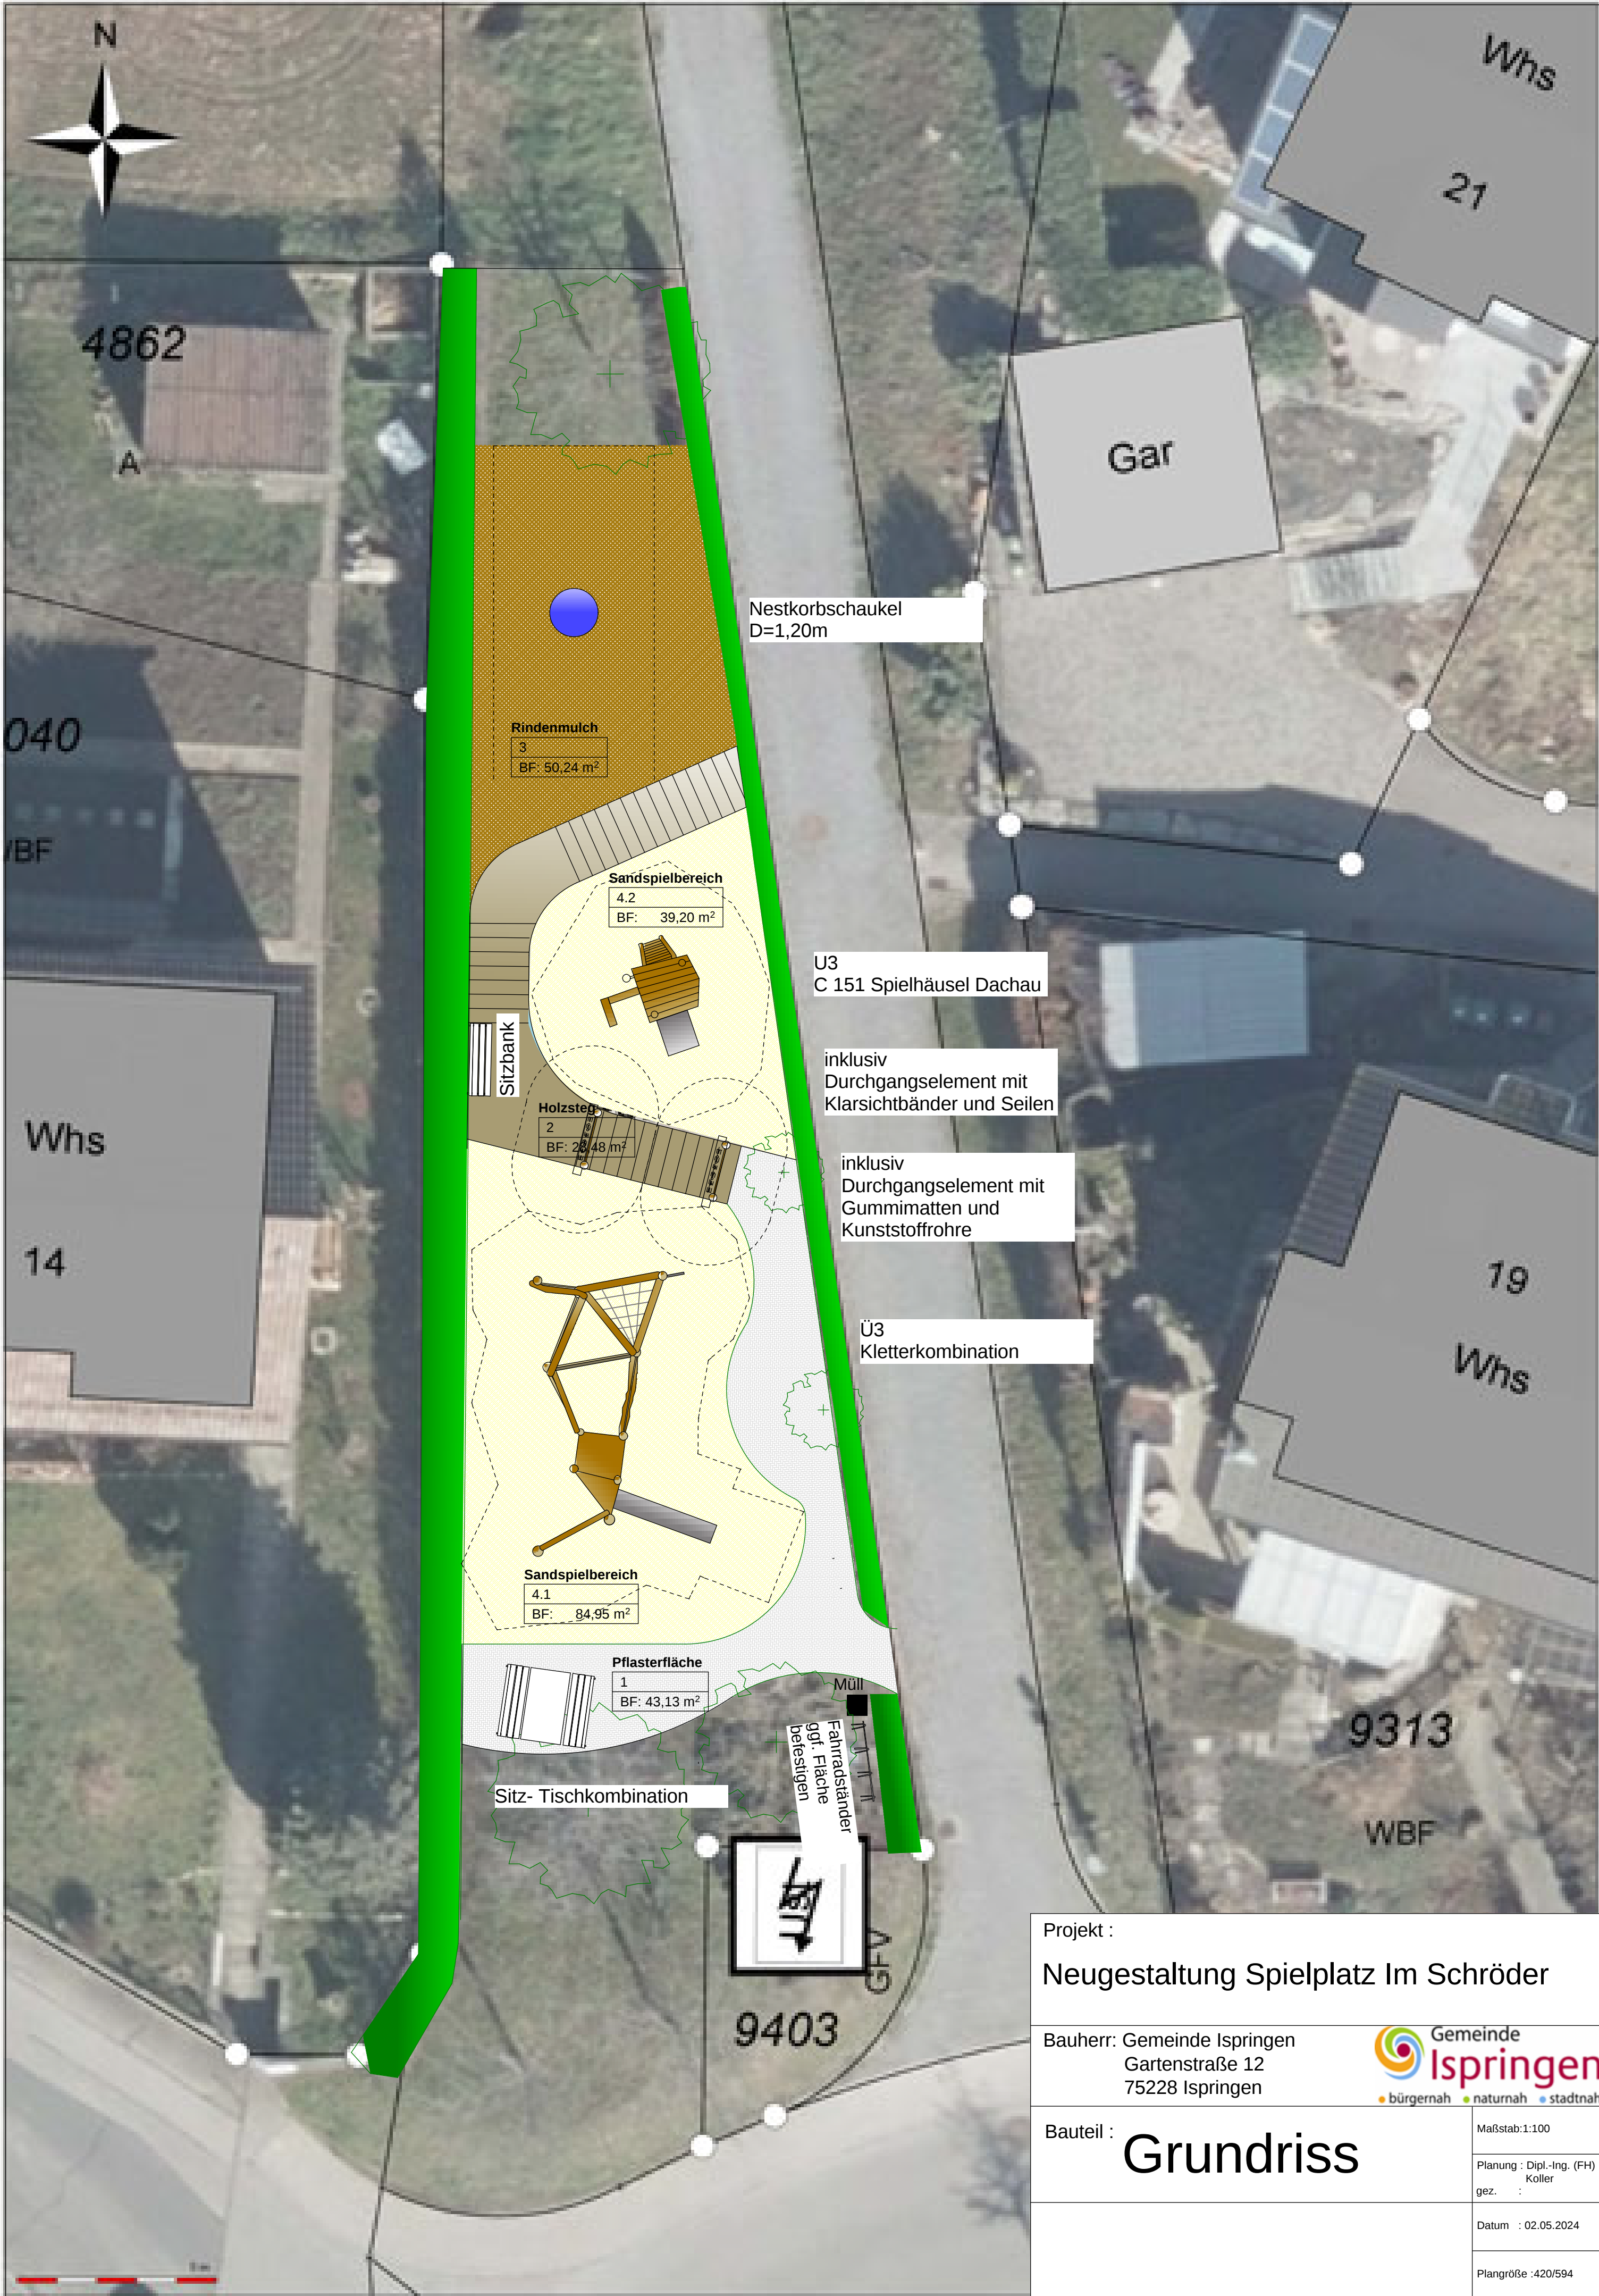

Projekt : Neugestaltung Spielplatz Im Schröder	
Bauherr: Gemeinde Ispringen Gartenstraße 12 75228 Ispringen	
Bauteil : Grundriss	Maßstab: 1:100
	Planung : Dipl.-Ing. (FH) gez. : Koller
	Datum : 02.05.2024
	Plangröße : 420/594



Beschreibung Vorhaben:

Bisher bot der Spielplatz im Schröder ein vielfältiges Angebot an Spielgeräten mit Spielangeboten für Ü3 und U3-Kinder für diese relativ kleine nutzbare Grundstücksfläche an. Das Spielhaus für U3-Kinder befand sich im rückwärtigen Grundstücksbereich und war aufgrund von unbefestigten Flächen schlecht für Eltern mit Kinderwagen/ Buggy zu erreichen. Im vorderen Grundstücksbereich war das Kletterkombispielgerät für Ü3-Kinder angebracht.

Mit der Neugestaltung soll es weiterhin Spielangebote für Ü 3 und U3-Kinder geben. Aufgrund der schlauchförmigen Grundstücksform und der erforderlichen Sicherheitsabstände für die Spielgeräte wird der Ü3-Bereich wieder im vorderen Grundstücksbereich vorgesehen. Das Spielhaus mit Sandspielbereich für Kleinkinder ist grundstücksmittig vorgesehen. Da mit der bisherigen Anordnung der Doppelschaukel Schaukelnde in den Verkehrsraum hineinragen wird auch diese abgebaut und die neu vorgesehene Nestkorbschaukel (d=1,20m) im rückwärtigen Grundstücksbereich untergebracht. Weiterhin soll es zukünftig befestigte Flächen (Pflaster- und Holzbelag) in Form einer Wegeführung durch den Spielplatz geben, welcher die Möglichkeit gibt, alle Spielgeräte auch mit Kinderwägen leicht zu erreichen. Entlang der Wegeführung werden Durchgangselemente, vergleichbar wie am neuen Spielplatz Turnstraße, angebracht. Im vorderen Bereich wird eine Tisch-Sitz-Kombination auf einer gepflasterten Fläche vorgesehen und zentral zwischen den U3- und Ü3-Bereichen eine Sitzbank angeordnet, wodurch die Möglichkeit gegeben wird, sich in der Nähe der Kinder aufzuhalten. Ebenso ist ein Fahrradständer im Eingangsbereich angedacht.

Die Durchführung der baulichen Maßnahmen sowie die Montage der Spielgeräte erfolgt durch den Bauhof.

21.06.2024 Bauamt/ Koller